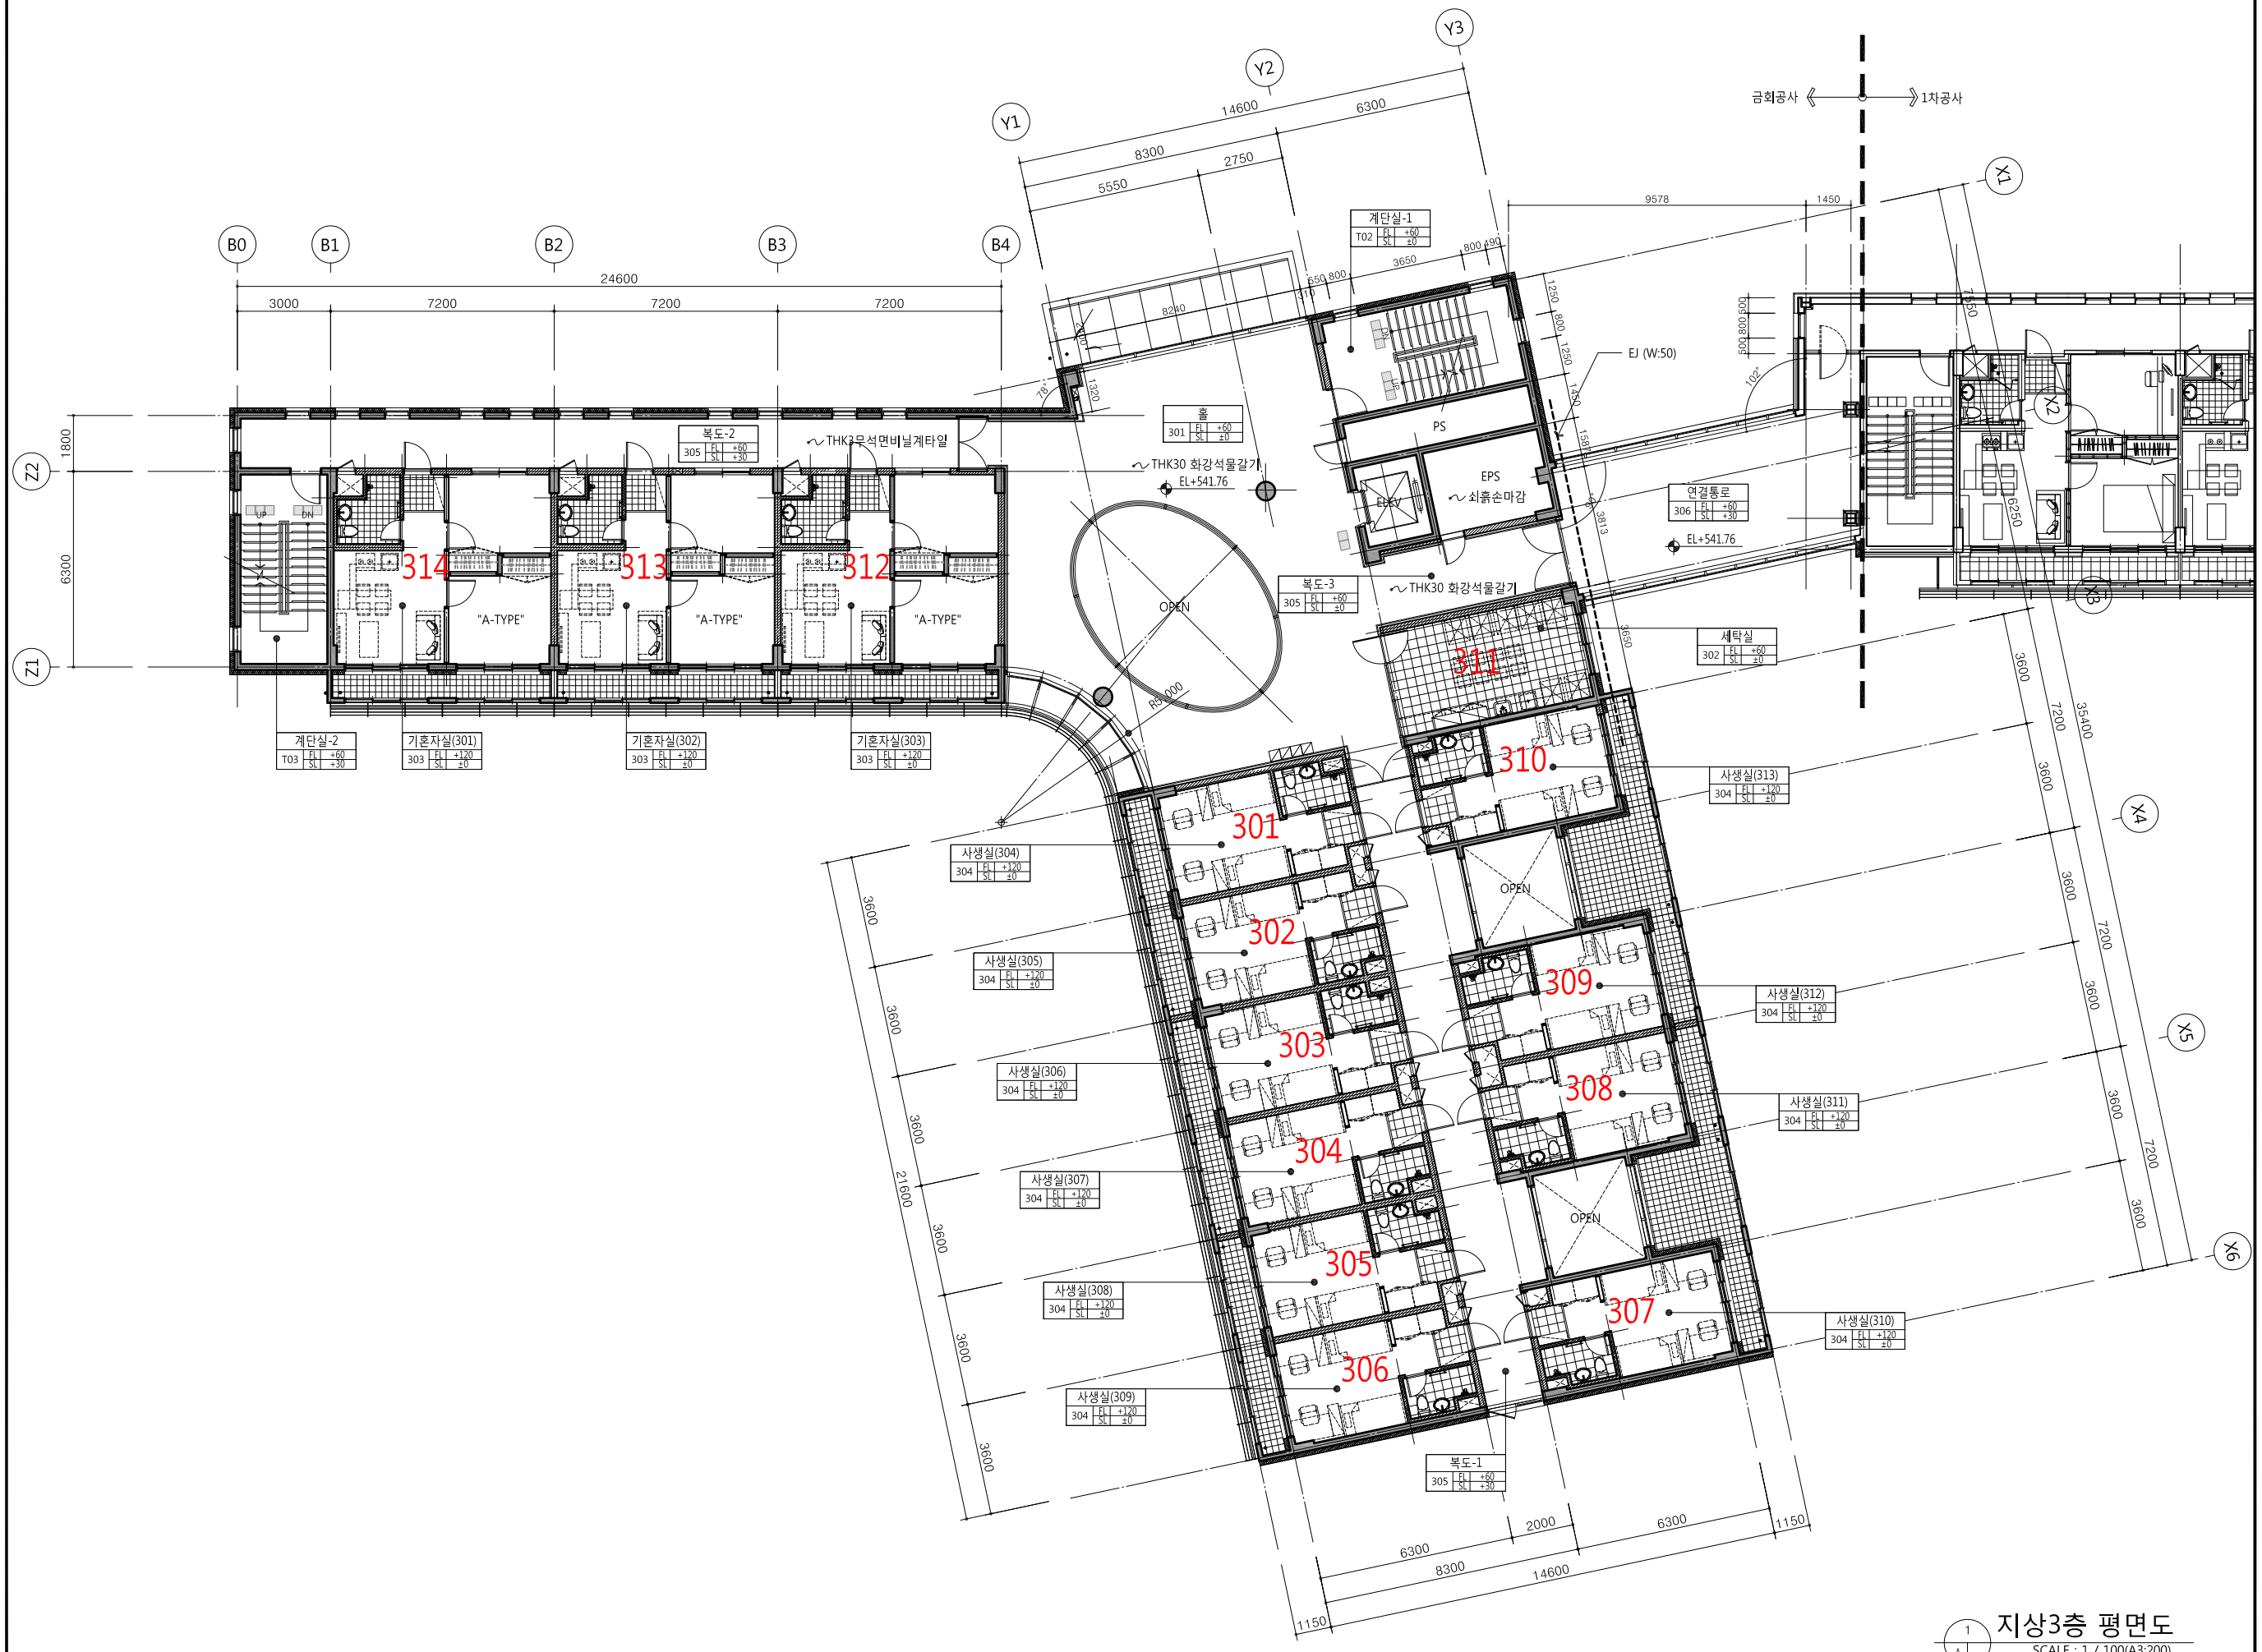

1 A 지상3층 평면도
SCALE : 1 / 100(A3:200)

PROJECT TITLE

GBST
서울대 국제농업 기술
대학원 기숙사 신축공사

usun
idea provider
TEL.2189-5800 FAX.2189-5899

KEY PLAN

NOTE
1. EPS,PS,TPS는 SLEEV 매설후 층간 SLAB타설
2. 콘크리트와 조적이 결합되는 부분은 WALL JOINT 시공
3. 표기없는 벽체 및 기둥의 코너부분은 감상세 참고하여 시공
4. 내부 우수 선홈통은 백강관 위 단열재 감싸기 (기계공사)
5. 별도 치수 표기없는 문 설치 위치는 벽체선에서 200임.
6. 드레인 위치, 배수경로에 관하여 시공 전 SHOP DWG 작성하여 감독관의 승인을 득한 후 시공
7. 장애인편의시설에 관련된 사항은 장애인 편의시설계획도 참조
8. 별도 상세도가 있는 경우 모든 사항은 상세도면을 우선시 한다.
9. 시공자는 시공 중 발생될 수 있는 부력현상에 대하여 지질조사서 보고서를 참조한 후 부력방지 대책을 수립 후 감독관 및 감리자의 승인을 득한 후 시공하여야 한다.
10. 지반과 접하는 바닥부위에에는 방습을 고려하여 필름을 설치하고 완전한 방습을 위하여 시공자는 시공 시 파손등의 하자가 없도록 시공하여야 한다.
11. 별도표기가 없는 지하방습벽에서는 1스판당 최소 1개의 점검구를 설치한다.
12. 각 장비패드는 본도면을 기본으로 설비도면과 크로스체크후 감독관의 확인후 시공하여야 한다.
13. 추후 하중이 건물의 안전에 영향을 줄 수 있는 장비의 설치 및 위치 변경시에는 반드시 사전검토후 시행한다.

NO.	DATE	DESCRIPTION

ISSUES & REVISIONS

DRAWING TITLE (도면명)

지상3층 평면도

DATE	SCALE		
2015. 5.		A3	1/200
		A1	1/100

FILE NAME

APPROVED BY (승인)	
SUBMITTED BY (심사)	
CHECKED BY (검토)	
DRAWN BY (작성)	
SHEET NO. (일련번호)	□□-□□□□
DRAWING NO. (도면번호)	□A-1041□