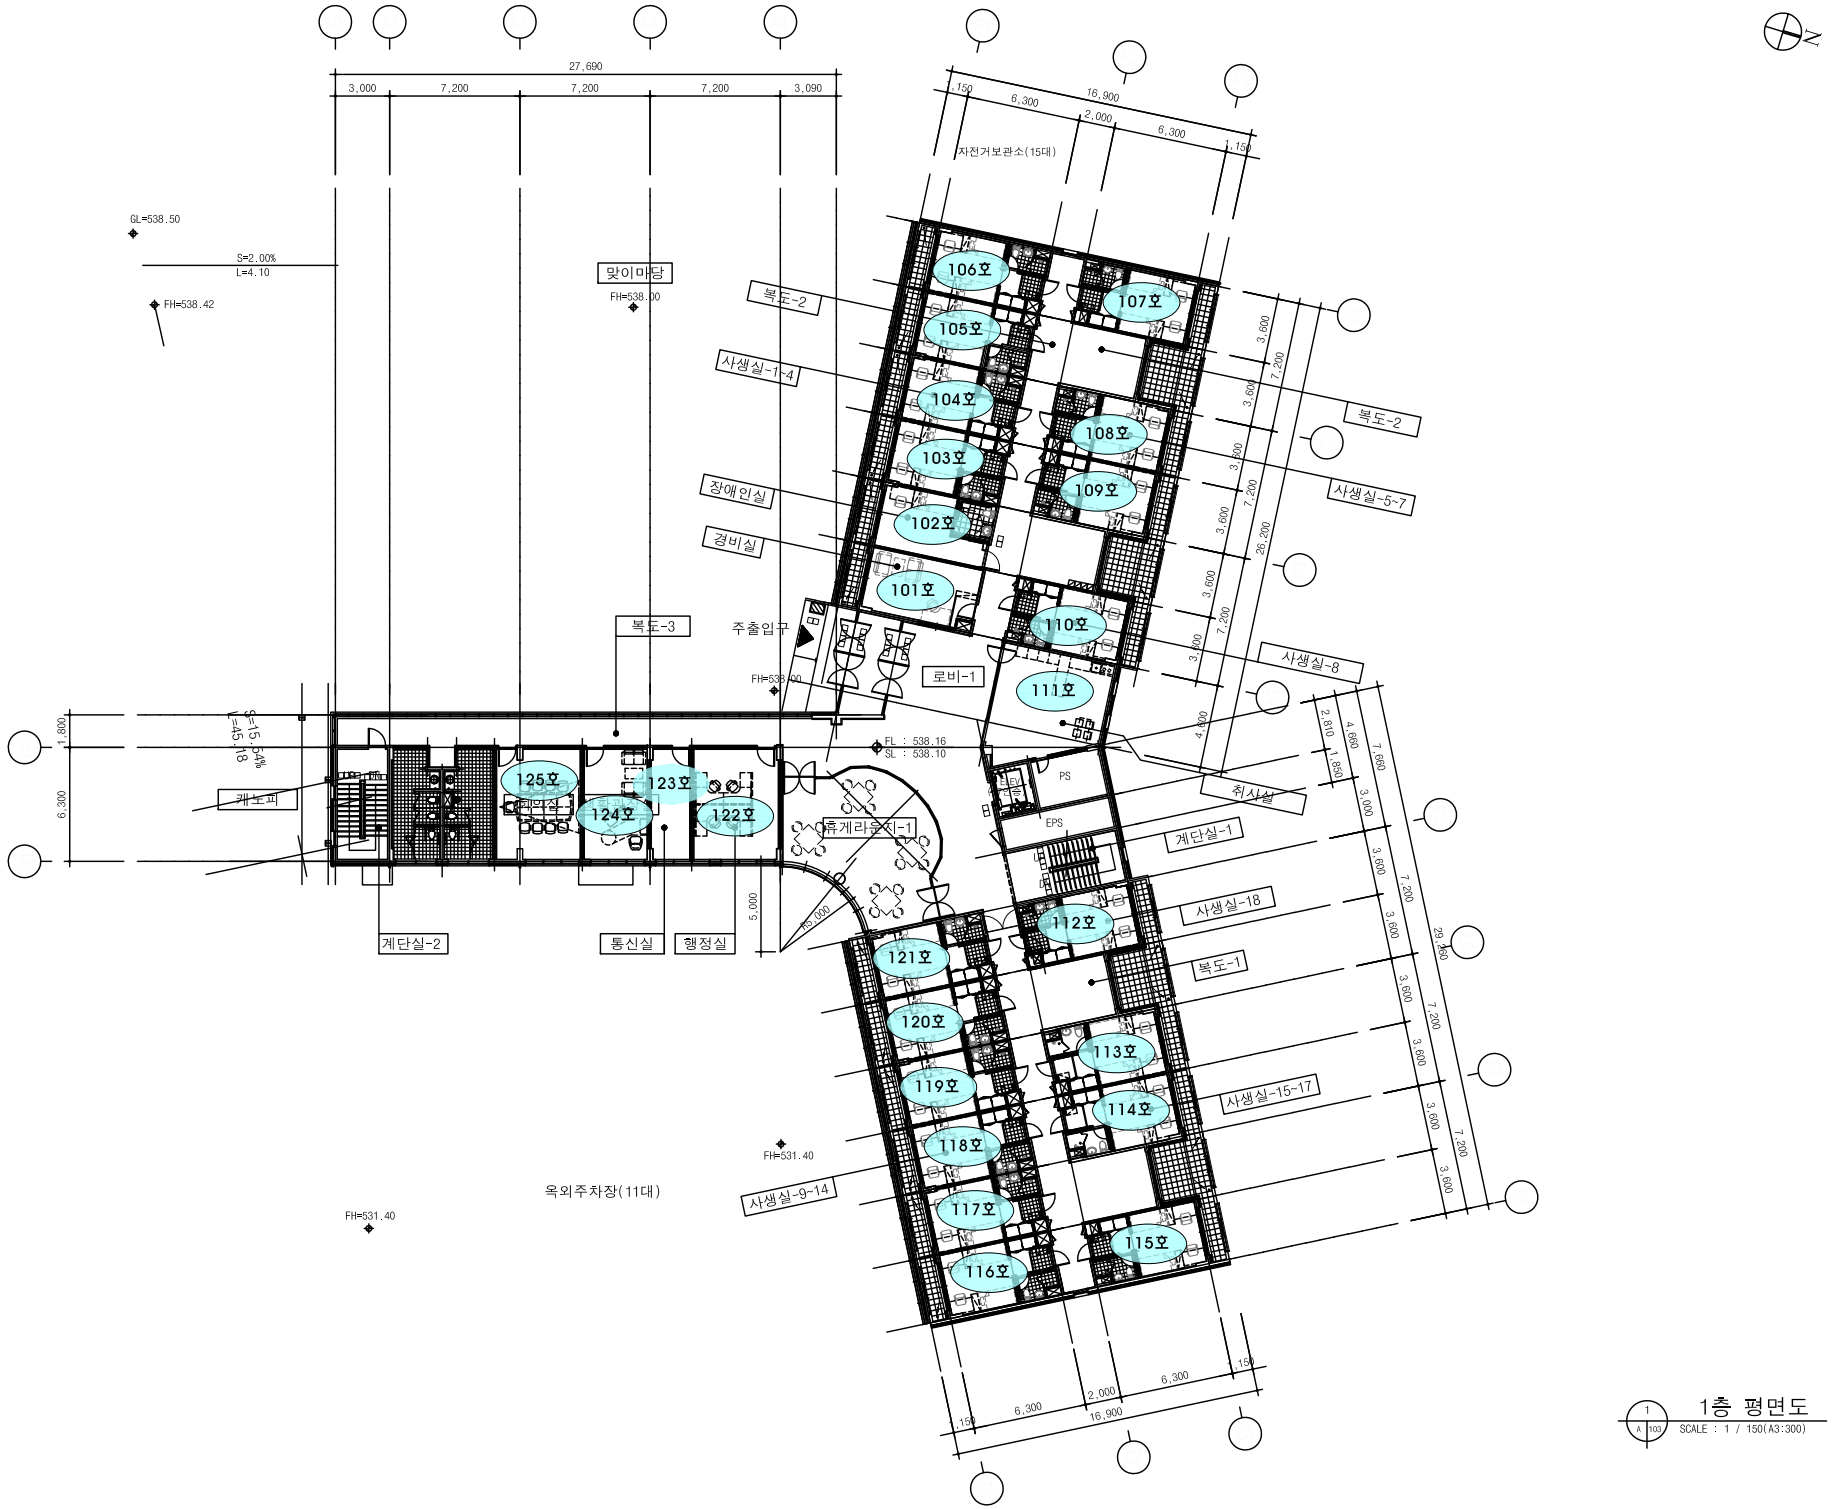

PROJECT TITLE

GBST

서울대 국제농업 기술
대학원 기숙사 신축공사

usun
idea provider
TEL.2189-5880 FAX.2189-5899

KEY PLAN

NOTE
1. GL±0 = EL+538.00
2. 지상1층 SL±0 = GL-100

NO.	DATE	DESCRIPTION
△		
△		
△		
△		
△		
△		
△		

ISSUES & REVISIONS

DRAWING TITLE (도면명)
1층 평면도

DATE	SCALE		
2015.07.		A3	1/300
		A1	1/150

FILE NAME

APPROVED BY (승인)		
SUBMITTED BY (심사)		
CHECKED BY (검토)		
DRAWN BY (작성)		

SHEET NO. (일련번호) □□-□□□□

DRAWING NO. (도면번호) □A-103□