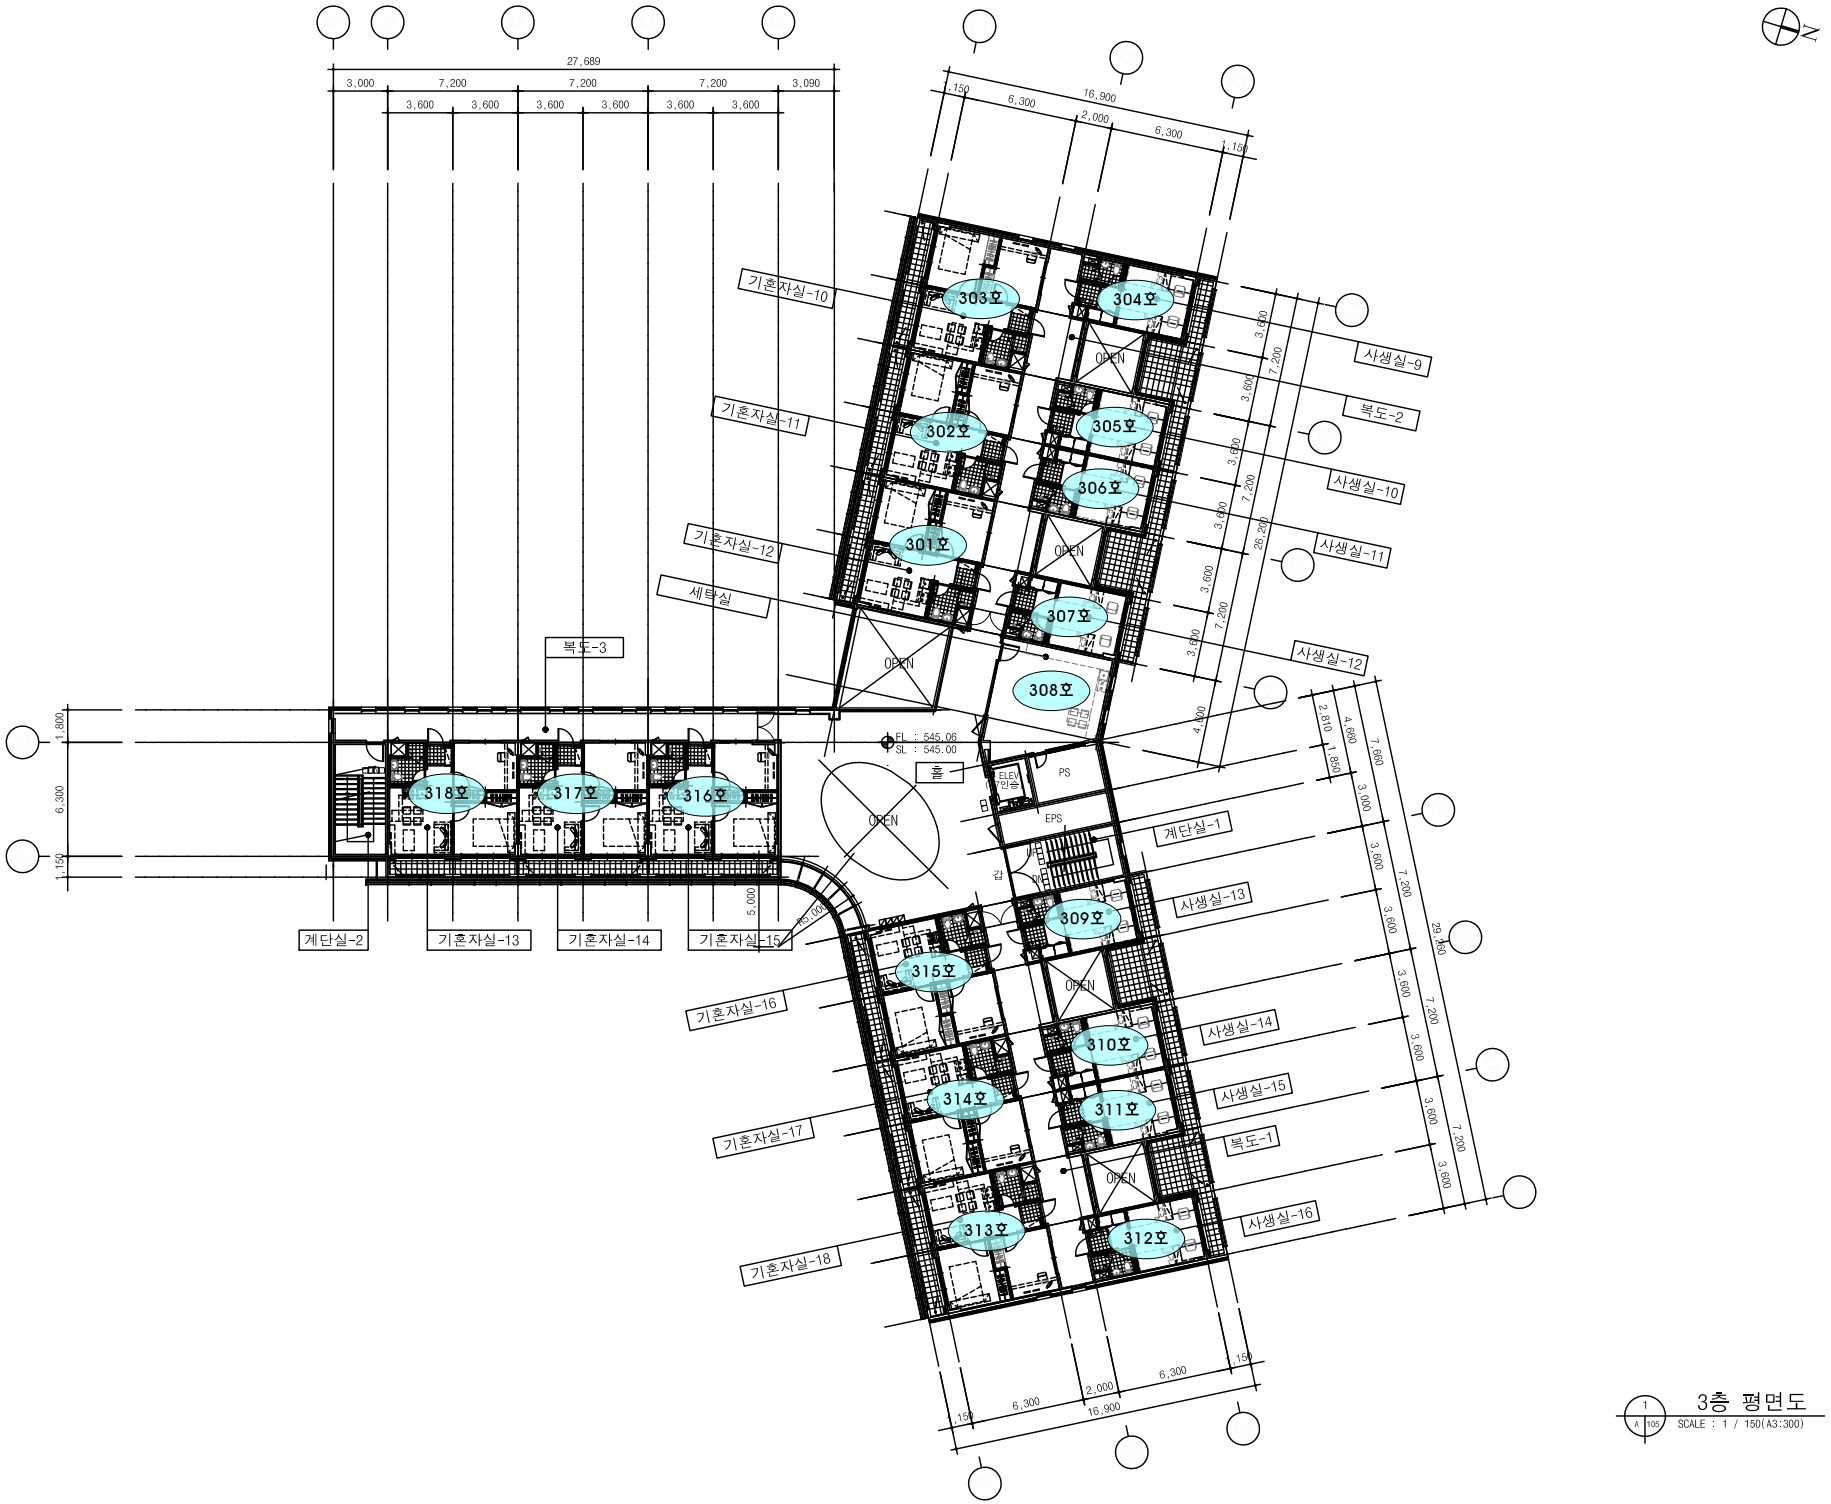

3층 평면도
SCALE : 1 / 150(A3:300)

PROJECT TITLE

GBST

서울대 국제농업 기술
대학원 기숙사 신축공사

usun
idea provider
TEL.2189-5880 FAX.2189-5899

KEY PLAN

NOTE
1. GL±0 = EL+538.00
2. 지상3층 SL±0 = GL-7,000

NO.	DATE	DESCRIPTION

ISSUES & REVISIONS

DRAWING TITLE (도면명)
3층 평면도

DATE 2015.07.
SCALE A3 1/300, A1 1/150

FILE NAME

APPROVED BY (승인)
SUBMITTED BY (심사)
CHECKED BY (검토)
DRAWN BY (작성)

SHEET NO. (일련번호) □□-□□□□

DRAWING NO. (도면번호) □A-105□